



## رياست تدارکات ملي

## د تدارکاتي پلانونو د تحليل، توحيد او انسجام آمريت

تعدیل شماره (۱) پروژه تهیه و تدارک ۱۴ قلم تجهیزات برقی مورد ضرورت اصلاح شبکه ۲۰ کیلو ولت از سب استیشن ۲۲۰/۱۱۰/۲۰ kv  
پل خراسان الی کمربند سلطانکوت و کمربند سرپل

تاریخ: ۱۴۰۱/۱۱/دلو



شماره داوطلبی پروژه: NPD/DABS/1401/G-008/NCB

شماره	مواد شرطنامه	حالت فعلی شرطنامه	حالت تعدیل شده شرطنامه
۱	ماده ۲۴،۱ دستورالعمل برای داوطلبان	<p>صرف به مقاصد ارائه آفر آدرس اداره عبارت است از:</p> <p>توجه: ریاست تدارکات ملی</p> <p>آدرس: ریاست عمومی اداره امور امارت اسلامی افغانستان، معاونیت نظارت و پالیسی، ریاست تدارکات ملی، معاونیت تخنیکي، آمریت انسجام، توحيد و تحليل پلان های تدارکاتي، پشتونستان وات، کابل - افغانستان</p> <p>شهر: کابل - افغانستان</p> <p>نمبر تيلفون: 0202143274</p> <p>ضرب الاجل برای تسليمی آفرها الی :</p> <p>تاریخ: 15 دلو 1401</p> <p>زمان: ساعت 10:00 قبل از ظهر به وقت محلی کابل</p> <p>آدرس الکترونیکی: <a href="mailto:npd.planning@aop.gov.af">npd.planning@aop.gov.af</a> و کاپي به: <a href="mailto:npd.planning@aop.gov.af">npd.planning@aop.gov.af</a> و <a href="mailto:npd.planning@aop.gov.af">npd.planning@aop.gov.af</a></p>	<p>صرف به مقاصد ارائه آفر آدرس اداره عبارت است از:</p> <p>توجه: ریاست تدارکات ملی</p> <p>آدرس: ریاست عمومی اداره امور امارت اسلامی افغانستان، معاونیت نظارت و پالیسی، ریاست تدارکات ملی، معاونیت تخنیکي، آمریت انسجام، توحيد و تحليل پلان های تدارکاتي، پشتونستان وات، کابل - افغانستان</p> <p>شهر: کابل - افغانستان</p> <p>نمبر تيلفون: 0202143274</p> <p>ضرب الاجل برای تسليمی آفرها الی :</p> <p>تاریخ: 25 دلو 1401</p> <p>زمان: ساعت 10:00 قبل از ظهر به وقت محلی کابل</p> <p>آدرس الکترونیکی: <a href="mailto:npd.planning@aop.gov.af">npd.planning@aop.gov.af</a> و کاپي به: <a href="mailto:npd.planning@aop.gov.af">npd.planning@aop.gov.af</a> و <a href="mailto:npd.planning@aop.gov.af">npd.planning@aop.gov.af</a></p>
	ماده ۲۷،۱ دستورالعمل برای داوطلبان	<p>بازگشایی آفرها در محل ذیل صورت میگیرد:</p> <p>آدرس: ریاست عمومی اداره امور امارت اسلامی افغانستان، معاونیت نظارت و پالیسی، ریاست تدارکات ملی، معاونیت تخنیکي، آمریت انسجام، توحيد و تحليل پلان های تدارکاتي، پشتونستان وات، کابل - افغانستان</p> <p>شهر: کابل - افغانستان</p> <p>تاریخ: 15 دلو 1401</p>	<p>بازگشایی آفرها در محل ذیل صورت میگیرد:</p> <p>آدرس: ریاست عمومی اداره امور امارت اسلامی افغانستان، معاونیت نظارت و پالیسی، ریاست تدارکات ملی، معاونیت تخنیکي، آمریت انسجام، توحيد و تحليل پلان های تدارکاتي، پشتونستان وات، کابل - افغانستان</p> <p>شهر: کابل - افغانستان</p> <p>تاریخ: 25 دلو 1401</p>

<p>زمان: ساعت 10:00 قبل از ظهر به وقت محلی کابل</p> <p>آدرس الکترونیکی: <a href="mailto:npd.planning@aop.gov.af">npd.planning@aop.gov.af</a> و کاپی به: <a href="mailto:noorullah.naiel@aop.gov.af">noorullah.naiel@aop.gov.af</a>, <a href="mailto:planningnpa@gmail.com">planningnpa@gmail.com</a>, وبسایت: <a href="http://www.npa.gov.af">www.npa.gov.af</a></p> <p>گشایش آفرها همزمان درعین روز بعد از اخذ آفرها درمحل و آدرس ذکر شده فوق، صورت میگیرد.</p> <p>نوت: در صورتیکه تاریخ مشخص شده برای تسلیمی آفر به روز رخصتی تصادف نماید، آفرها در روز بعدی کاری در همان ساعت از قبل تعیین شده تسلیم داده و بازگشایی صورت میگیرد.</p>	<p>زمان: ساعت 10:00 قبل از ظهر به وقت محلی کابل</p> <p>آدرس الکترونیکی: <a href="mailto:npd.planning@aop.gov.af">npd.planning@aop.gov.af</a> و کاپی به: <a href="mailto:noorullah.naiel@aop.gov.af">noorullah.naiel@aop.gov.af</a>, <a href="mailto:planningnpa@gmail.com">planningnpa@gmail.com</a>, وبسایت: <a href="http://www.npa.gov.af">www.npa.gov.af</a></p> <p>گشایش آفرها همزمان درعین روز بعد از اخذ آفرها درمحل و آدرس ذکر شده فوق، صورت میگیرد.</p> <p>نوت: در صورتیکه تاریخ مشخص شده برای تسلیمی آفر به روز رخصتی تصادف نماید، آفرها در روز بعدی کاری در همان ساعت از قبل تعیین شده تسلیم داده و بازگشایی صورت میگیرد.</p>		
<p>قسمت پنجم - جدول نیازمندی (مشخصات تخنیکي)</p>			<p>۸</p>
<p>مشخصات تخنیکي قبلا شامل مشخصات درج شده در شرطنامه نبوده است.</p>			<p>وضعیت فعلی</p>



مشخصات ذیل در پروژه هذا اضافه گردیده است.

**P1 – SP 12m/400Kgf Pole Foundation – Concrete Type – Pul e Khurasan Jawzjan Breshna**

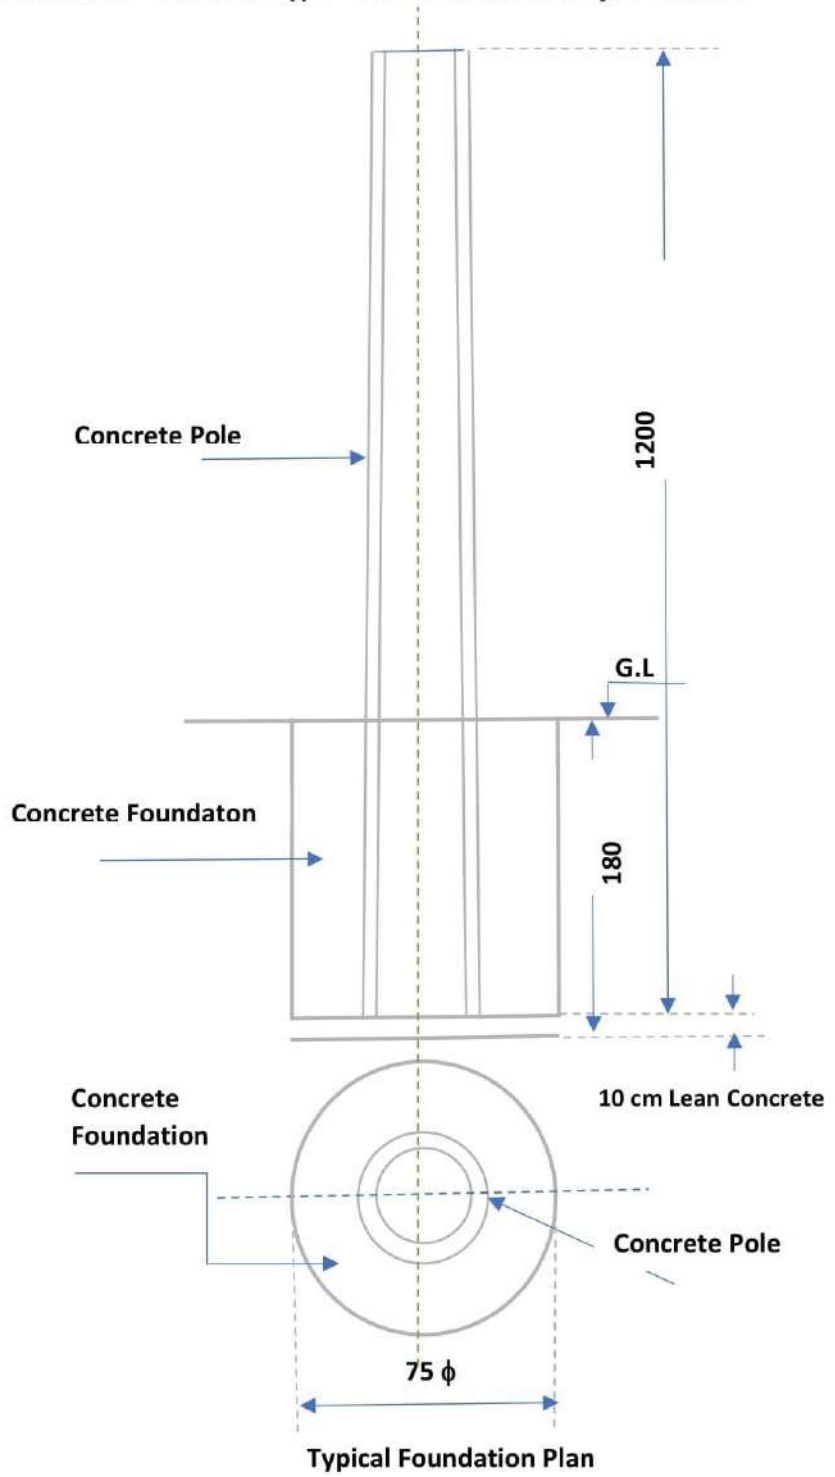
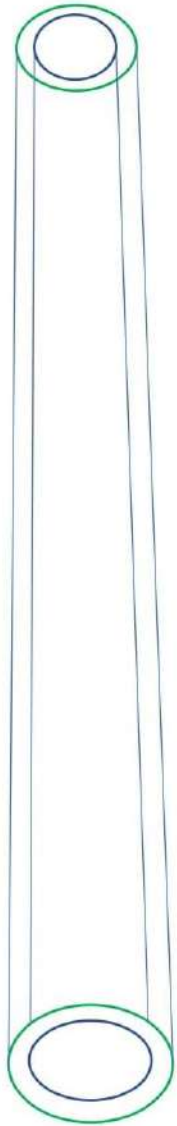


وضعیت  
تعدیل  
شده



P2 – TP 12m/800Kgf Pole Foundation – Concrete Type – Pul e Khurasan Jawzjan Breshna

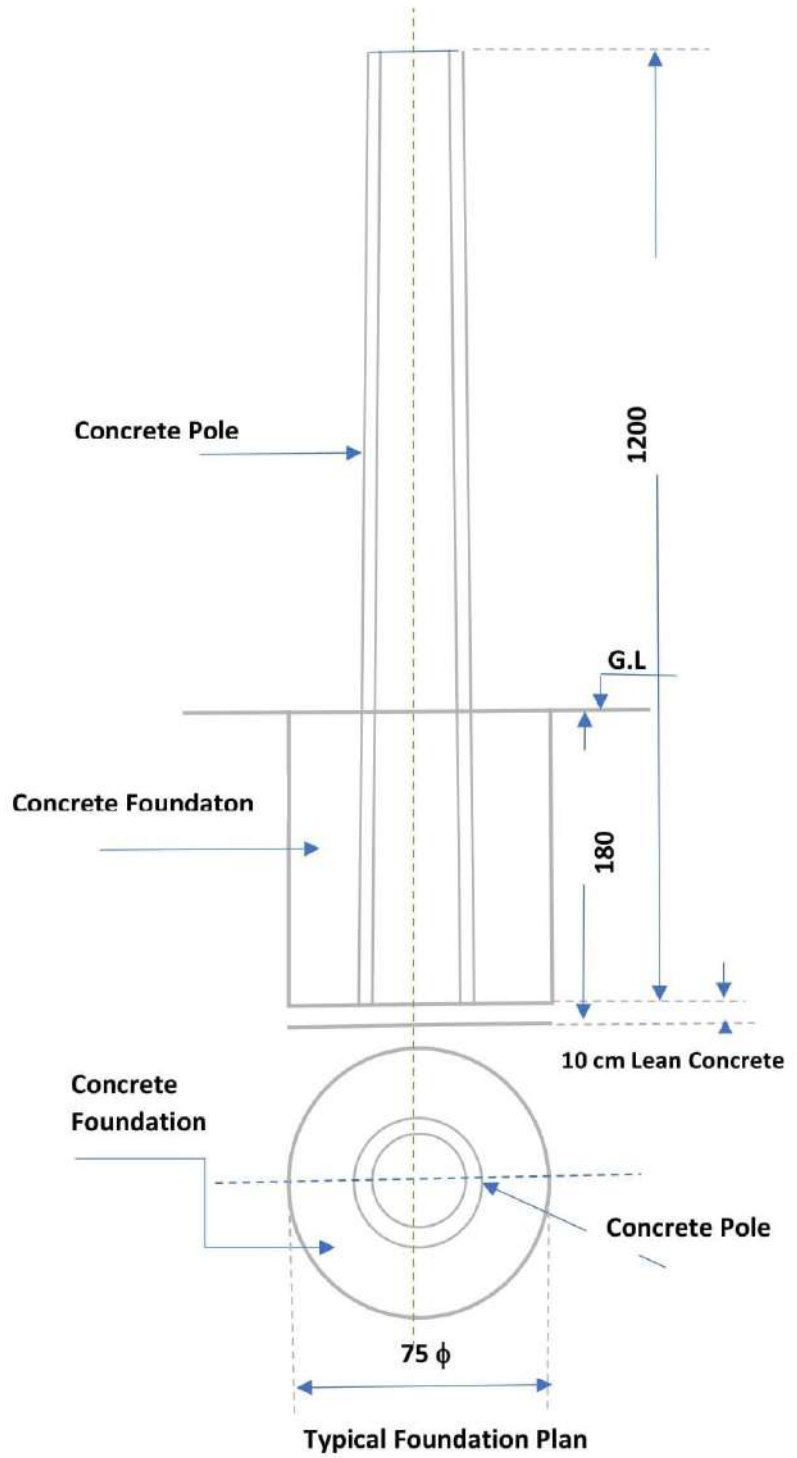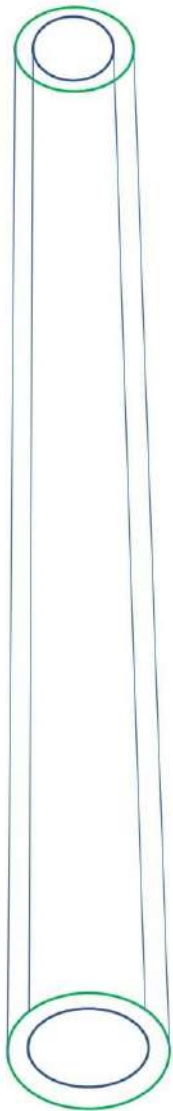

P1 – SP 15m/800Kgf Pole Foundation – Concrete Type – Pul e Khurasan Jawzjan Breshna

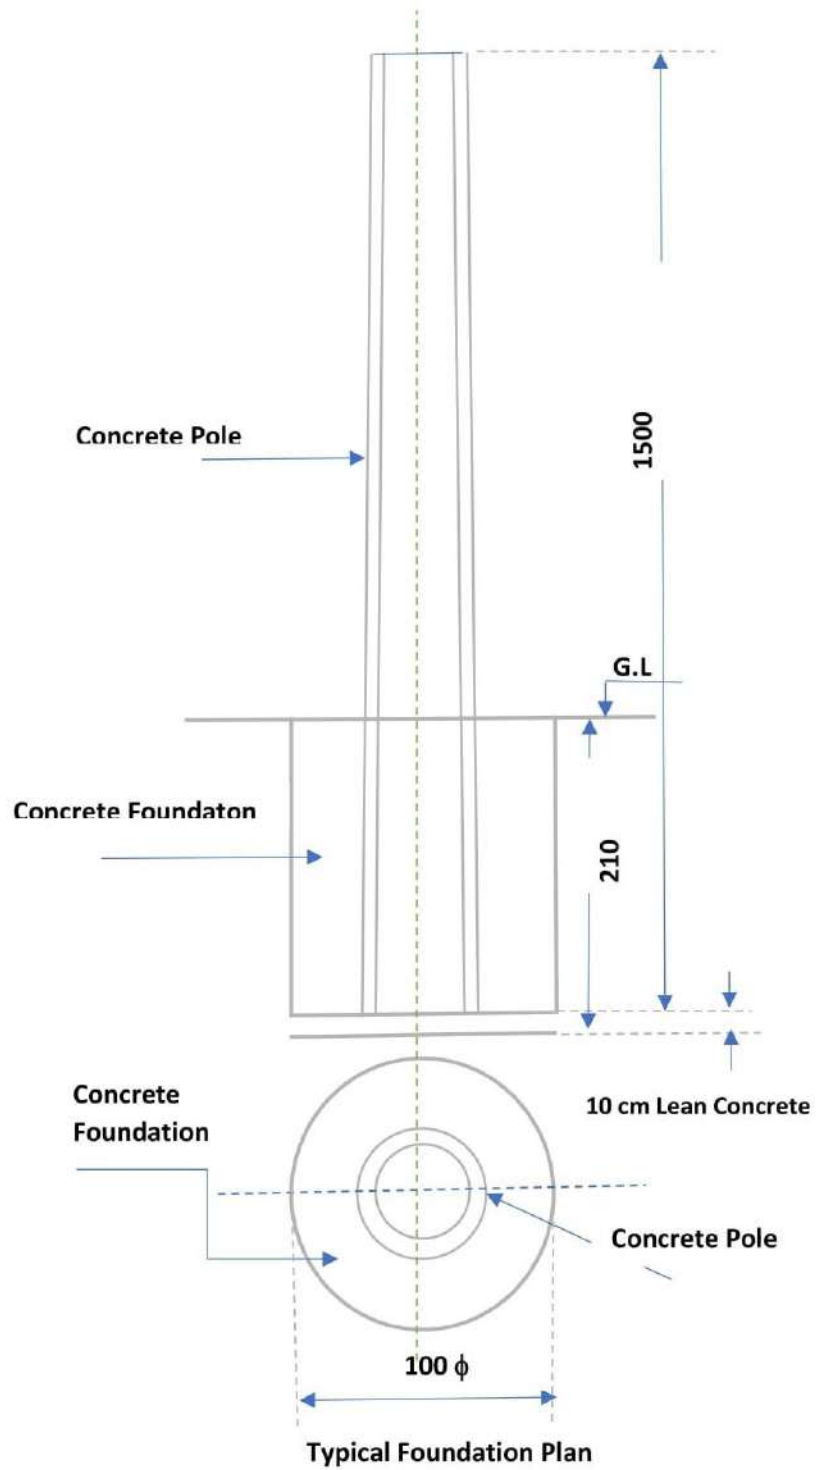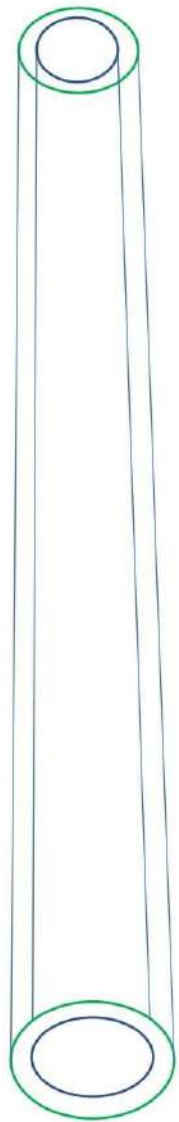

P2 – TP 15m/1100Kgf Pole Foundation – Concrete Type – Pul e Khurasan Jawzjan Breshna

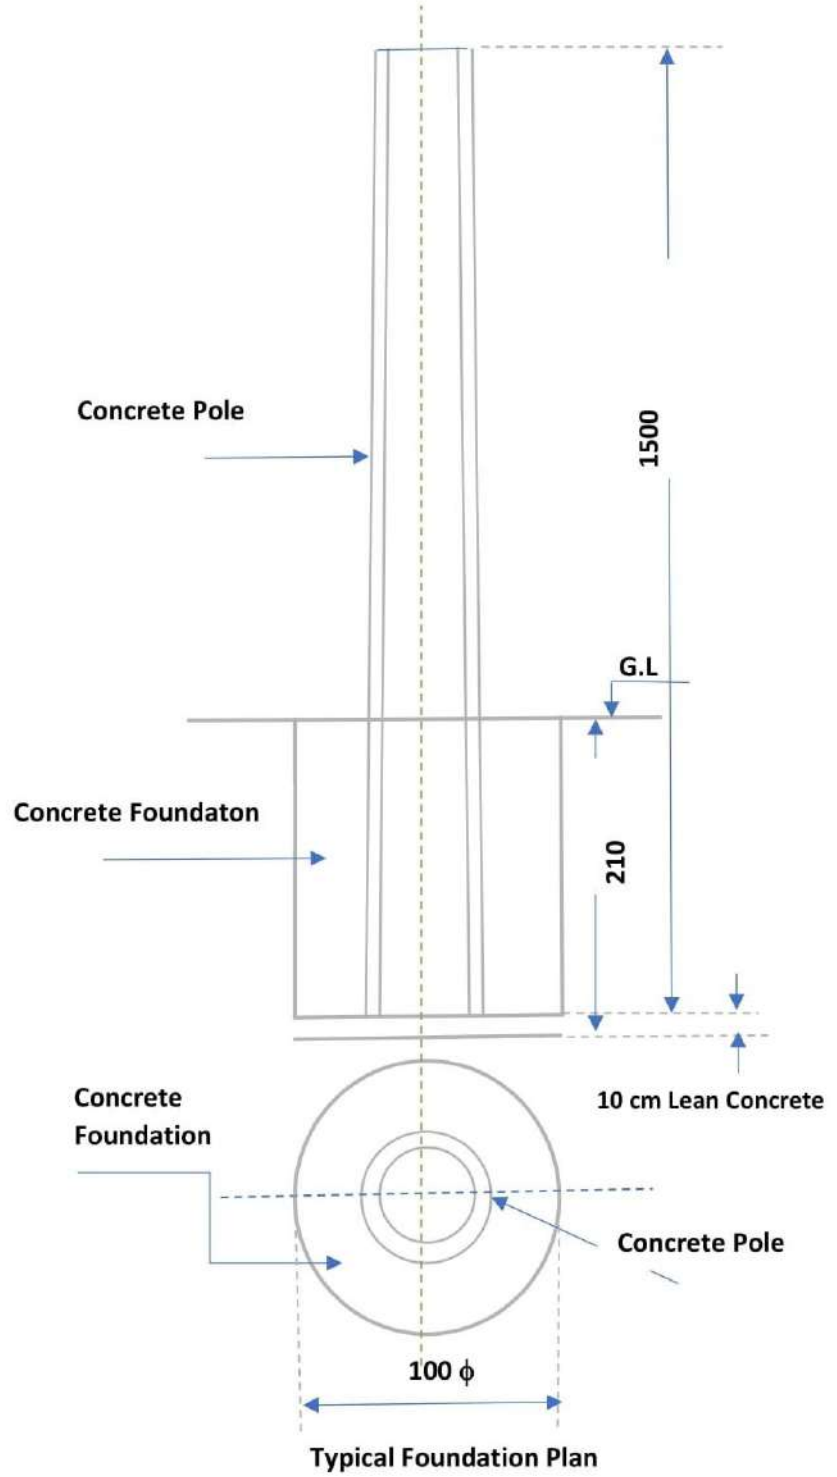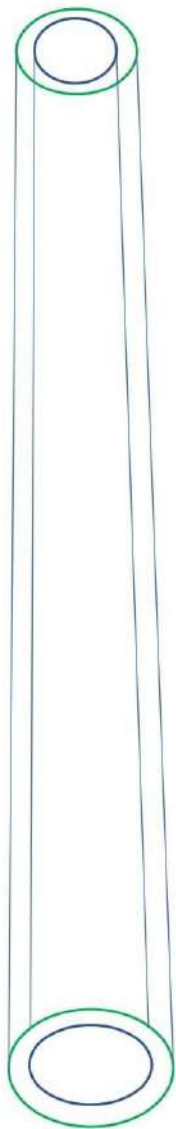

## قسمت چهارم- جدول قیمت ها

شماره	نام جنس	تعداد	واحد	قیمت فی واحد	قیمت مجموعی
10	قلفک تفنگچه بی چهار بولته	954	جوره		
11	قلفک سه بولته 120mm2 ملی	437	متر		
12	کندن کاری جای پایه به عمق 1.8m متر و قطر 60cm سانتی متر بتعداد (748) پایه	374	متر مکعب		
13	کانکریت ریزی زیر پایه ها فی پایه 0,36M3 متر مکعب بتعداد (748) پایه به مارک M150	269.27	متر مکعب		

وضعیت  
فعلی

شماره	نام جنس	تعداد	واحد	قیمت فی واحد	قیمت مجموعی
10	قلفک تفنگچه بی چهار بولته	954	عدد		
11	قلفک سه بولته 120mm2 ملی	437	عدد		
12	کندن کاری جای پایه به عمق 1.8m متر و قطر 60cm سانتی متر بتعداد (748) پایه	847	متر مکعب		
13	کانکریت ریزی زیر پایه ها فی پایه 0,36M3 متر مکعب بتعداد (748) پایه به مارک M150	385	متر مکعب		

وضعیت  
تعدیل  
شده

## قسمت پنجم - جدول قیمت ها لسٹ اجناس و جدول تحویل دهی

شماره	توضیح اجناس	کمیت	واحد	محل نهایی مندرج صفحہ معلومات داوطلبی	تاریخ تحویلی طبق شرایط تجارت بین المللی (Inco terms) DDP		
					تاریخ تحویلی اجناس	تاریخ آغاز تحویلی اجناس	تاریخ ختم تحویلی اجناس
1	پایه آهن کانکریتی 15 متره RCC(SP-800 Kgf)	263	اصله	ریاست جوزجان	بعد از عقد	بعد از عقد	تاریخ تحویلی پیشنهاد شده توسط داوطلب {توسط داوطلب خانه پری گردد}
2	پایه آهن کانکریتی 15 متره RCC(TP-1100 Kgf)	34	اصله	برشنا شرکت، تحویل خانه	عقد قرارداد	عقد قرارداد	
3	پایه آهن کانکریتی 12 متره RCC(SP-400 Kgf)	402	اصله	داخل احاطه سب استیشن	الی روز	الی روز	

وضعیت  
فعلی

				۲۲۰ کیلو ولت پل	اصله	49	پایه آهن کانکریتی 12 متره RCC(TP-800 Kgf)	4
				خراسان شهر شبرغان.	جوره	954	قلفک تفنگچه پی چهار بولته	10
					متر	437	قلفک سه بولته 120mm2 ملی	11
					متر مکعب	374	کندن کاری جای پایه به عمق 1.8m متر و قطر 60cm سانتی متر بتعداد (748) پایه	12
					متر مکعب	269.27	کانکریت ریزی زیر پایه ها فی پایه 0,36M3 متر مکعب بتعداد (748) پایه به مارک M150	13

تاریخ تحویلی طبق شرایط تجارت بین المللی (DDP (Inco terms)			محل نهایی مندرج صفحه معلومات داوطلبی	واحد	کمیت	توضیح اجناس	شماره
تاریخ تحویلی پیشنهاد شده توسط داوطلب {توسط داوطلب خانه پری گردد}	تاریخ ختم تحویلی اجناس	تاریخ آغاز تحویلی اجناس					
			پایه ها توسط قراردادی تولید، سپس تست و در ساحه نصب می گردد.	اصله	263	پایه آهن کانکریتی 15 متره RCC(SP- 800 Kgf)	1
				اصله	34	پایه آهن کانکریتی 15 متره RCC(TP- 1100 Kgf)	2
				اصله	402	پایه آهن کانکریتی 12 متره RCC(SP- 400 Kgf)	3
				اصله	49	پایه آهن کانکریتی 12 متره RCC(TP- 800 Kgf)	4
			ریاست جوزجان برشنا شرکت، تحویل خانه داخل احاطه سب استیشن ۲۲۰ کیلو ولت پل خراسان شهر شبرغان.	عدد	954	قلفک تفنگچه پی چهار بولته	10
				عدد	437	قلفک سه بولته 120mm2 ملی	11
			در ساحه در جریان نصب پایه ها صورت می گیرد.	متر مکعب	847	کندن کاری جای پایه به عمق 1.8m متر و قطر 60cm سانتی متر بتعداد (748) پایه	12
				متر مکعب	385	کانکریت ریزی زیر پایه ها فی پایه 0,36M3 متر مکعب بتعداد (748) پایه به مارک M150	13

وضعیت  
تعدیل  
شده

نوت: سایر بخش های شرطنامه بدون تغییر قابل تطبیق است.