



د افغانستان اسلامي جمهوریت

د چارو د ادارې لوی ریاست

معاونیت مالی واداری

ریاست تعمیرات، حفظ و مراقبت

آمریت خدمات انجنیري

برآورد اولیه پارتیشن تشاب ها انستیتیوت خدمات ملکی اداره اصلاحات اداری.

شماره	تفصیلات و نوعیت کار	واحد	مقدار	قیمت فی واحد به عدد (افغانی)	قیمت فی واحد به حروف (افغانی)	قیمت مجموعی به افغانی	ملاحظات
1	باز نمودن تمام چوکارت ها پارتیشن فعلی ازساحه تشاب ها وانتقال آن درجای مناسب باتمام امور ایجابی تحت نظرانجنیر مراقبت کننده.	وظیفه	1.00				
2	تهیه ونصب چوکات فلزی ازپروفیل mm(37*37*2) خاده شش متره وطنی یا معادل آن معه یک قلم ضد زنگ و دو قلم رنگ سفید روغنی باتمام امور ایجابی تحت نظرانجنیرمراقبت کننده .	متر طول	252.00				
3	تهیه ونصب جالی اسکو به ضخامت 5 ملی مترو جال (7*7) سانتی متر چینایی و یا معادل آن مطابق نقشه باتمام امور ایجابی تحت نظرانجنیر مراقبت کننده .	مترمربع	170.00				
4	تهیه ونصب کاشی سینا cm(30*60) لایزربرش ایرانی یا معادل آن در کار پارتیشن دایور تشاب ها با مصالحه 1:3 مطابق نقشه وهمخوانی رنگ آن با کاشی های موجوده برای پارتیشن تشاب ها باتمام امور ایجابی تحت نظرانجنیر مراقبت کننده .	مترمربع	340.00				
5	تهیه ونصب نیسی از مواد PVC در کاشی کاری برای نیسی نمودن دیوارها ساخت کشور ایرانی ویا معادل آن باکیفیت عالی باتمام امورايجابی تحت نظرانجنیر مراقبت کننده .	متر طول	290.00				
6	تهیه ونصب دروازه PVC 6000 از کمپنی ترکی ویا معادل آن معه قفل مغزی پله دروازه مطابق نقشه با کیفیت عالی باتمام امور ایجابی تحت نظرانجنیر مراقبت کننده .	مترمربع	105.00				
7	تهیه و تمدید لین جریدار mm(2*1.5) مغان ایرانی ویا معادل آن باتمام امورايجابی تحت نظرانجنیرمراقبت کننده .	متر	100.00				
8	تهیه ونصب چراغ های مدورسقفی ضد رطوبت LED 18 W چینائی با کیفیت عالی و یا معادل آن با امور ایجابی تحت نظرانجنیر مراقبت کننده .	عدد	52.00				
قیمت مجموعی به افغانی							

مولوی حفیظ الله اسد

معاون تعمیرات، ریاست تعمیرات، حفظ و مراقبت

انجنیر محمد شفیق امیری

آمر خدمات انجنیري

انجنیر محمد مدثر مجددي

مدیر عمومی انجنیري

انجنیر احسان الله محبوب زی



انجنیر آپرسانی

انجنیر ارشاد حبیبی

انجنیر تطبیق و مراقبت


نقشه ها پروژه پارتیشن تشناب ها
انسـتیتوت خدمات ملکی اداره اصلاحات
اداری

Yamin

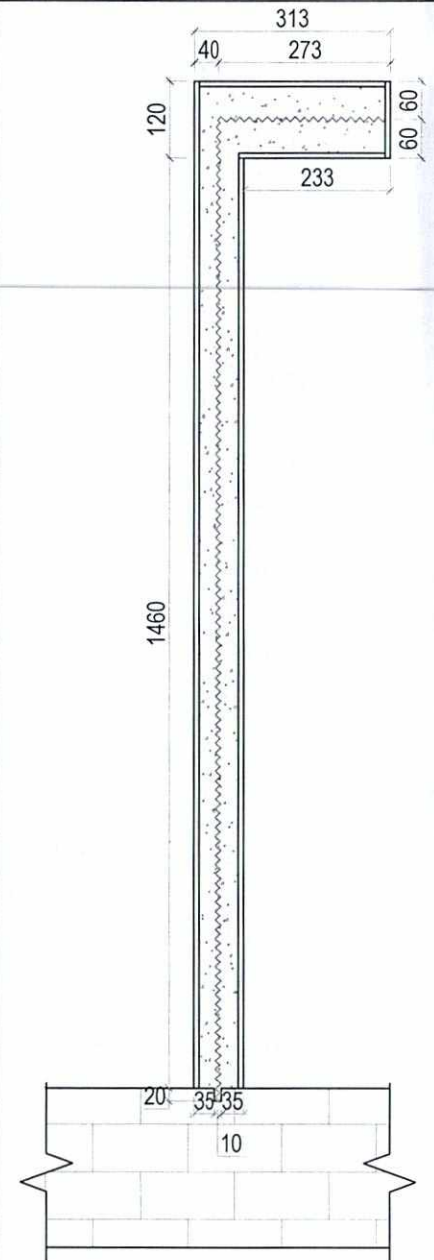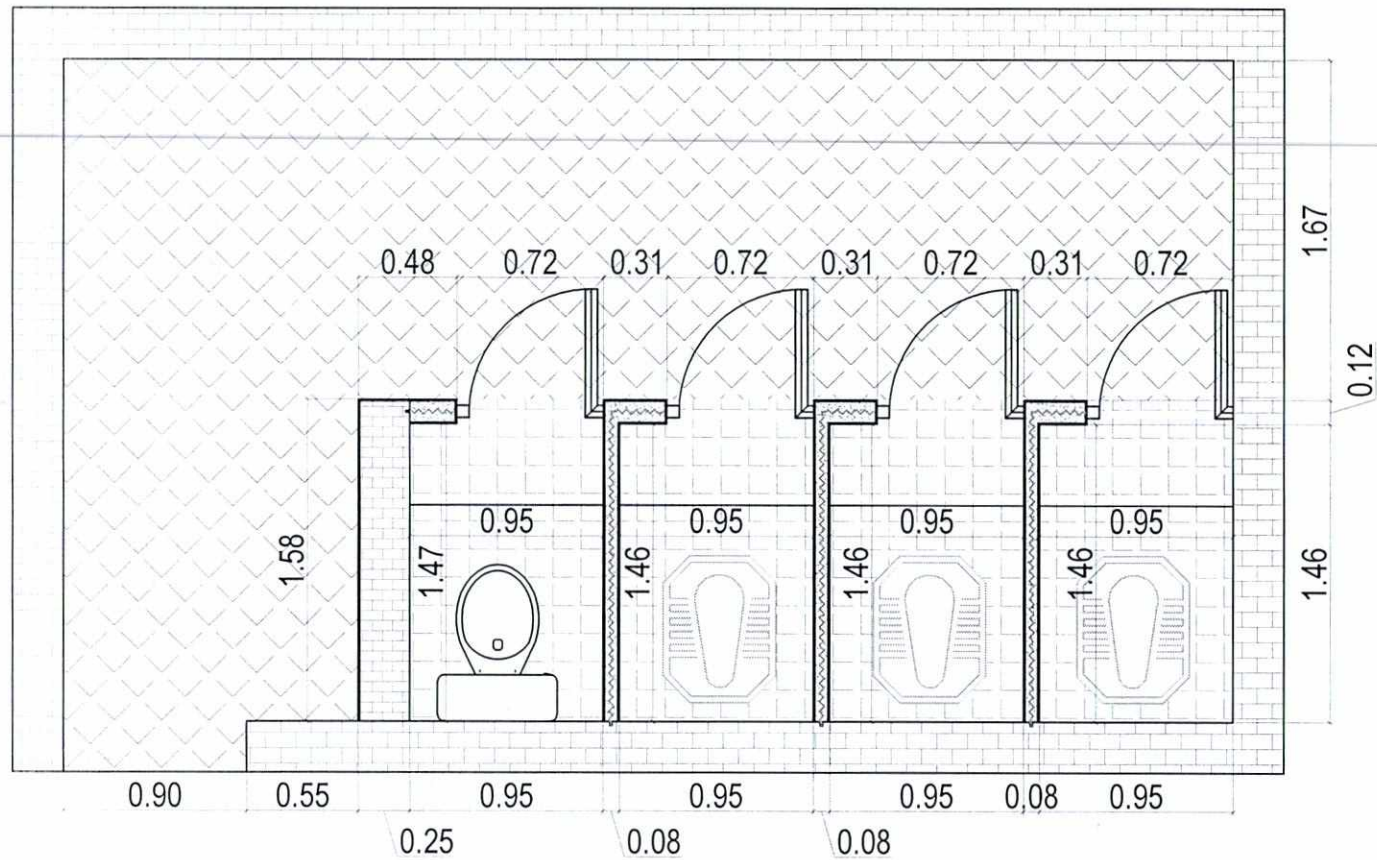


01 | پلان تأسیسات ها
SCALE : 1:25


پخش مهندسی امریت خدمات الکترونیک		مهندس	پخش	ریاست تعمیرات حفظ و مراقبت اداره امور ارا
مهندس طراح	مهندس شهیر کشارنگر	مهندس	مهندس	پروژه: پلان تهذاب
ترسیم کننده	مهندس شهیر کشارنگر	مهندس	مهندس	
چک کننده	انجینر محمدرضا مهدی	17/1403	تاریخ	
انجینر محمد شریف امیری	آمر پخش		تصویر آرشیف	
			تصویر پروژه	

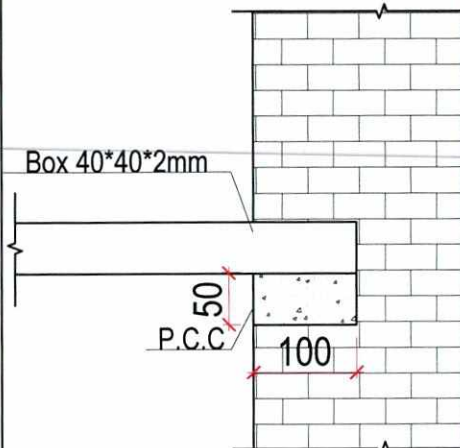

01 دیتايل B
SCALE :

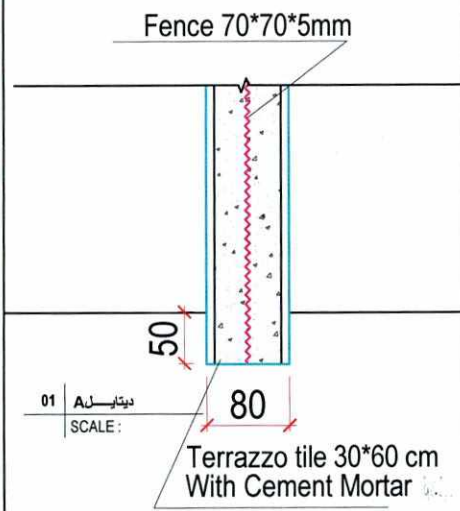

01 دیتايل A
SCALE :

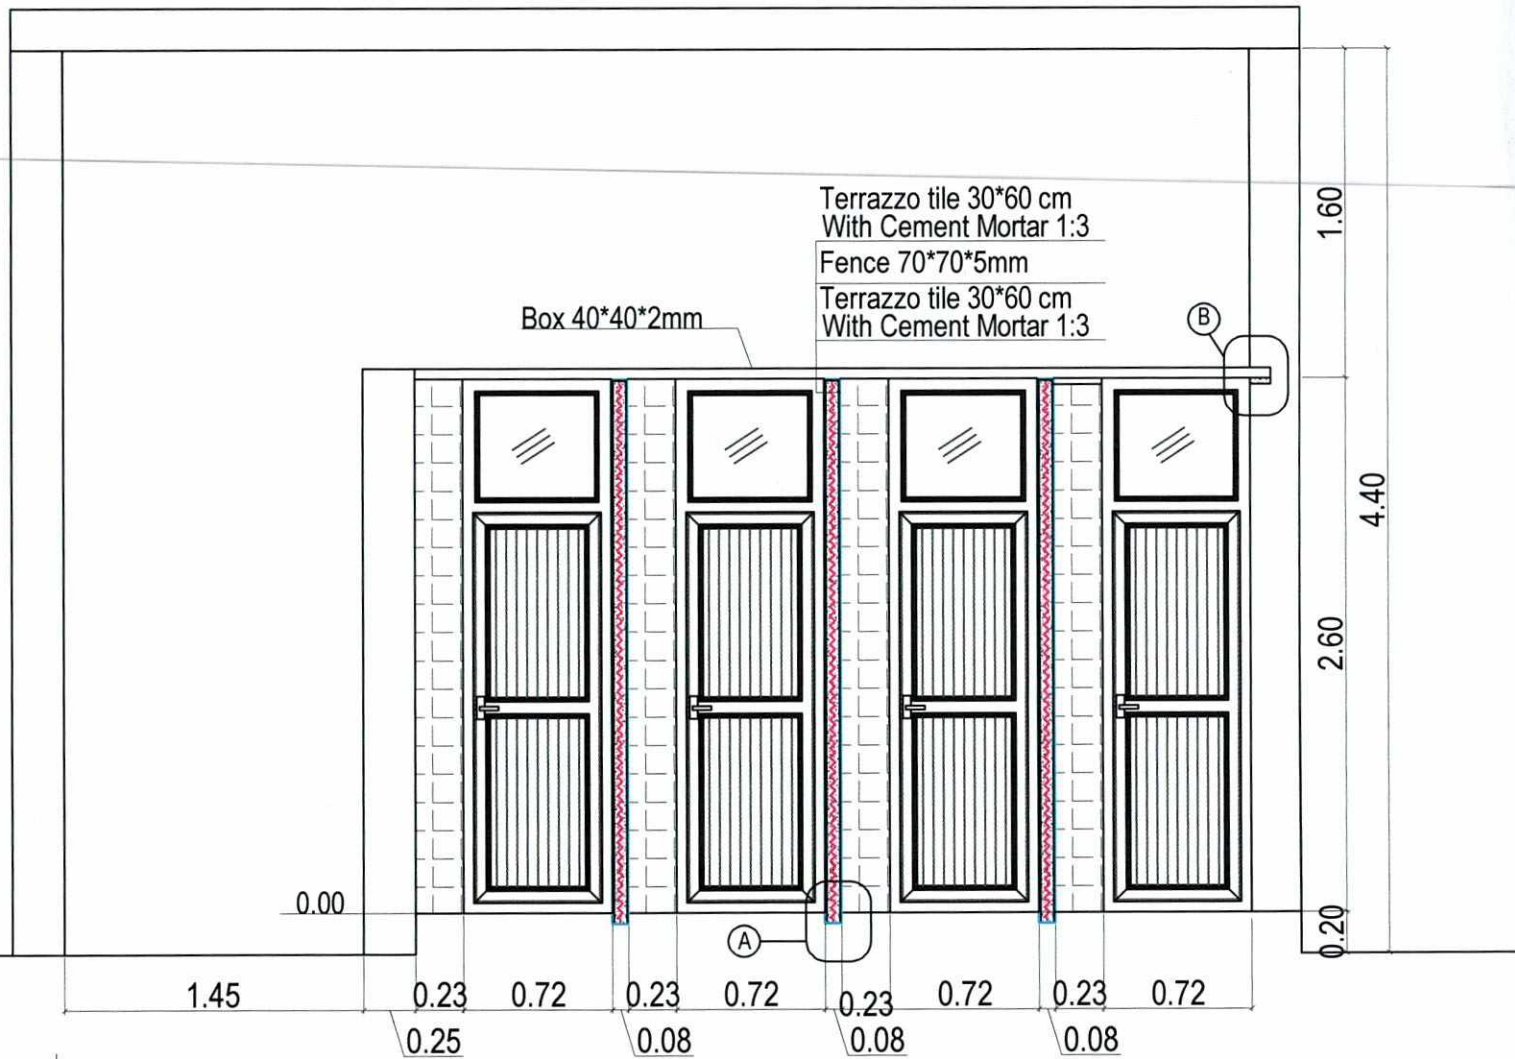

01 نما
SCALE : 1:25

Handwritten signature and stamp.

پیش مشورتي اداريت خدمات الجوهاري		مهندسي	مهندس	رياست تصورات حفاظت و مراقبت اداره امور ا.ا.	
مهندس شاپور کارگر	مهندس طراح		مهندس	پروژه : پرايشن تشنهها المستويات خدمات ملكي	
مهندس شاپور کارگر	ترميم کننده		مهندس	تاريخ : 13/1403	
انجمن مهندسين محلي	چك کننده		مهندس	موضوع : پلان كف (فرش)	
انجمن محمدي شفق سعدي	امر بخش		مهندس		

